
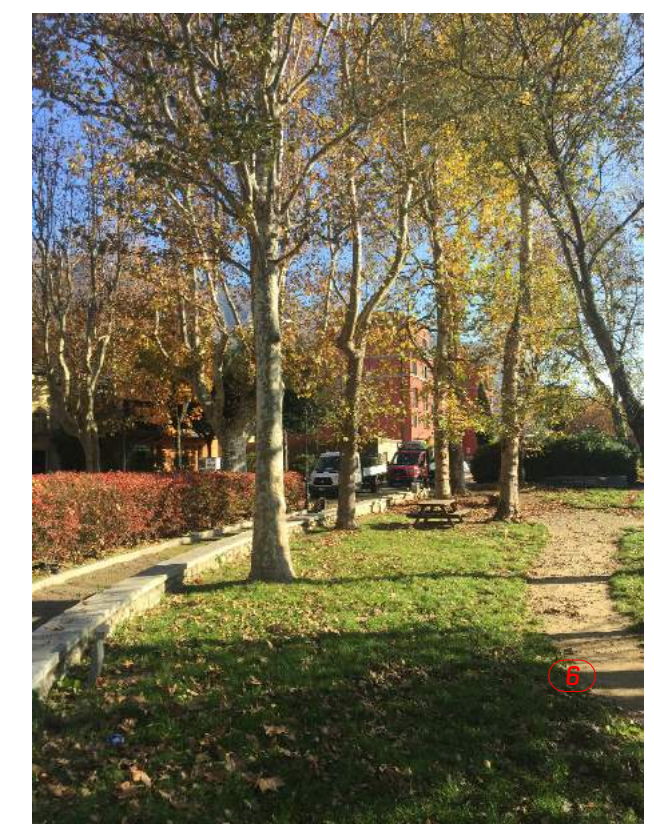
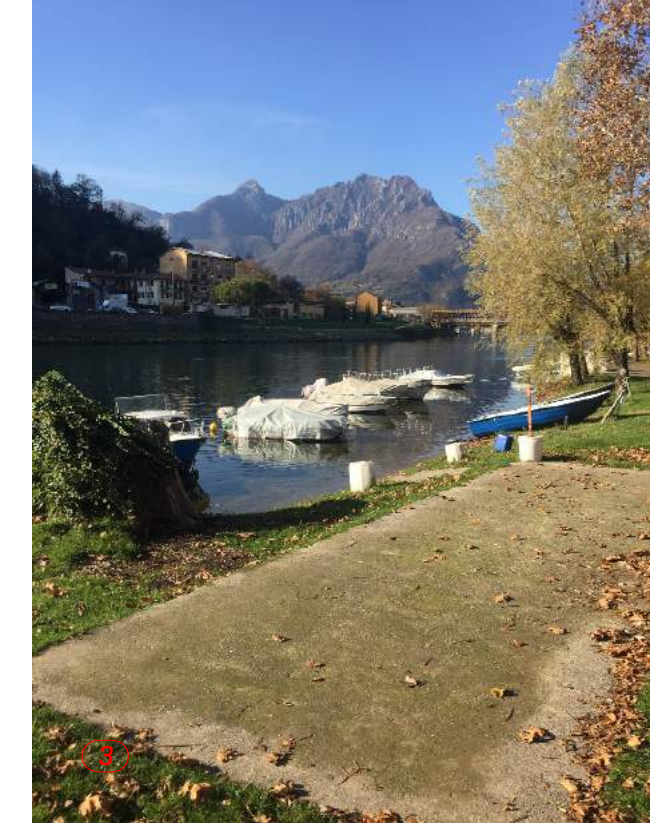


**LEGENDA**

- area A  
area occupazione suolo pubblico permanente
- area B  
area oggetto della proposta di collaborazione ai sensi dell'art.8 c.3 del Regolamento per la collaborazione tra cittadini attivi e l'amministrazione, approvata C.C. 09/05/2016

**INTERVENTI**

- A** taglio siepe ed eventuale messa a dimora fiori stagionali
- B** taglio siepe e sistemazione con manto erboso
- C** sistemazione verde a giardino
- D** percorso pedonale
- E** pulizia spiaggia, rimozione radice e sistemazione scaletta
- F** pulizia piazza
- G** manutenzione cordolatura
- H** sostituzione ghiaietta e rimozione radice
- I** sistemazione pedana

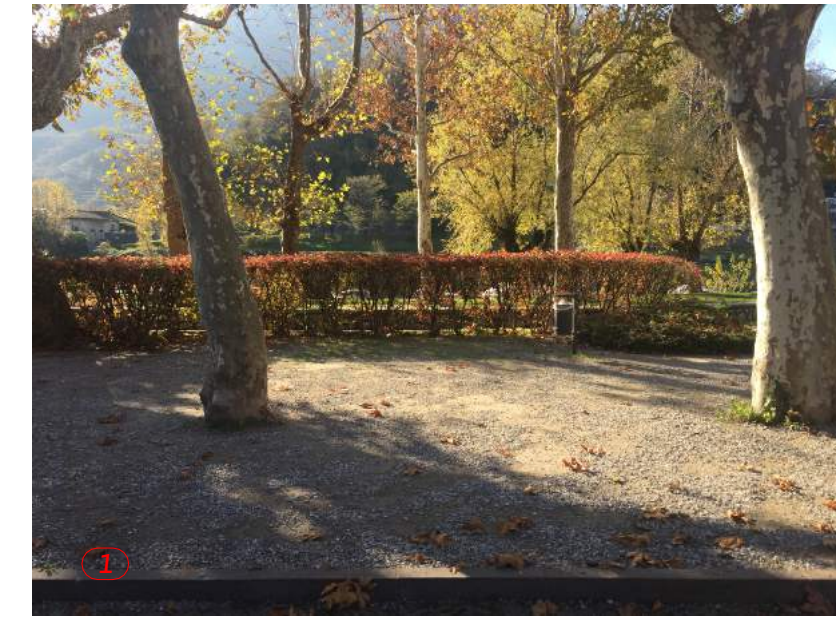

scala 1:200

giugno 2021

**sqq\_00**

#soquadro\_l'orangerie\_piazzaera

Luca Santambrogio architetto  
via del Seminario, 23800 Lucca mobile: 3347255482 e-mail: luca.santambrogio@cloud.com